



Augu attēli

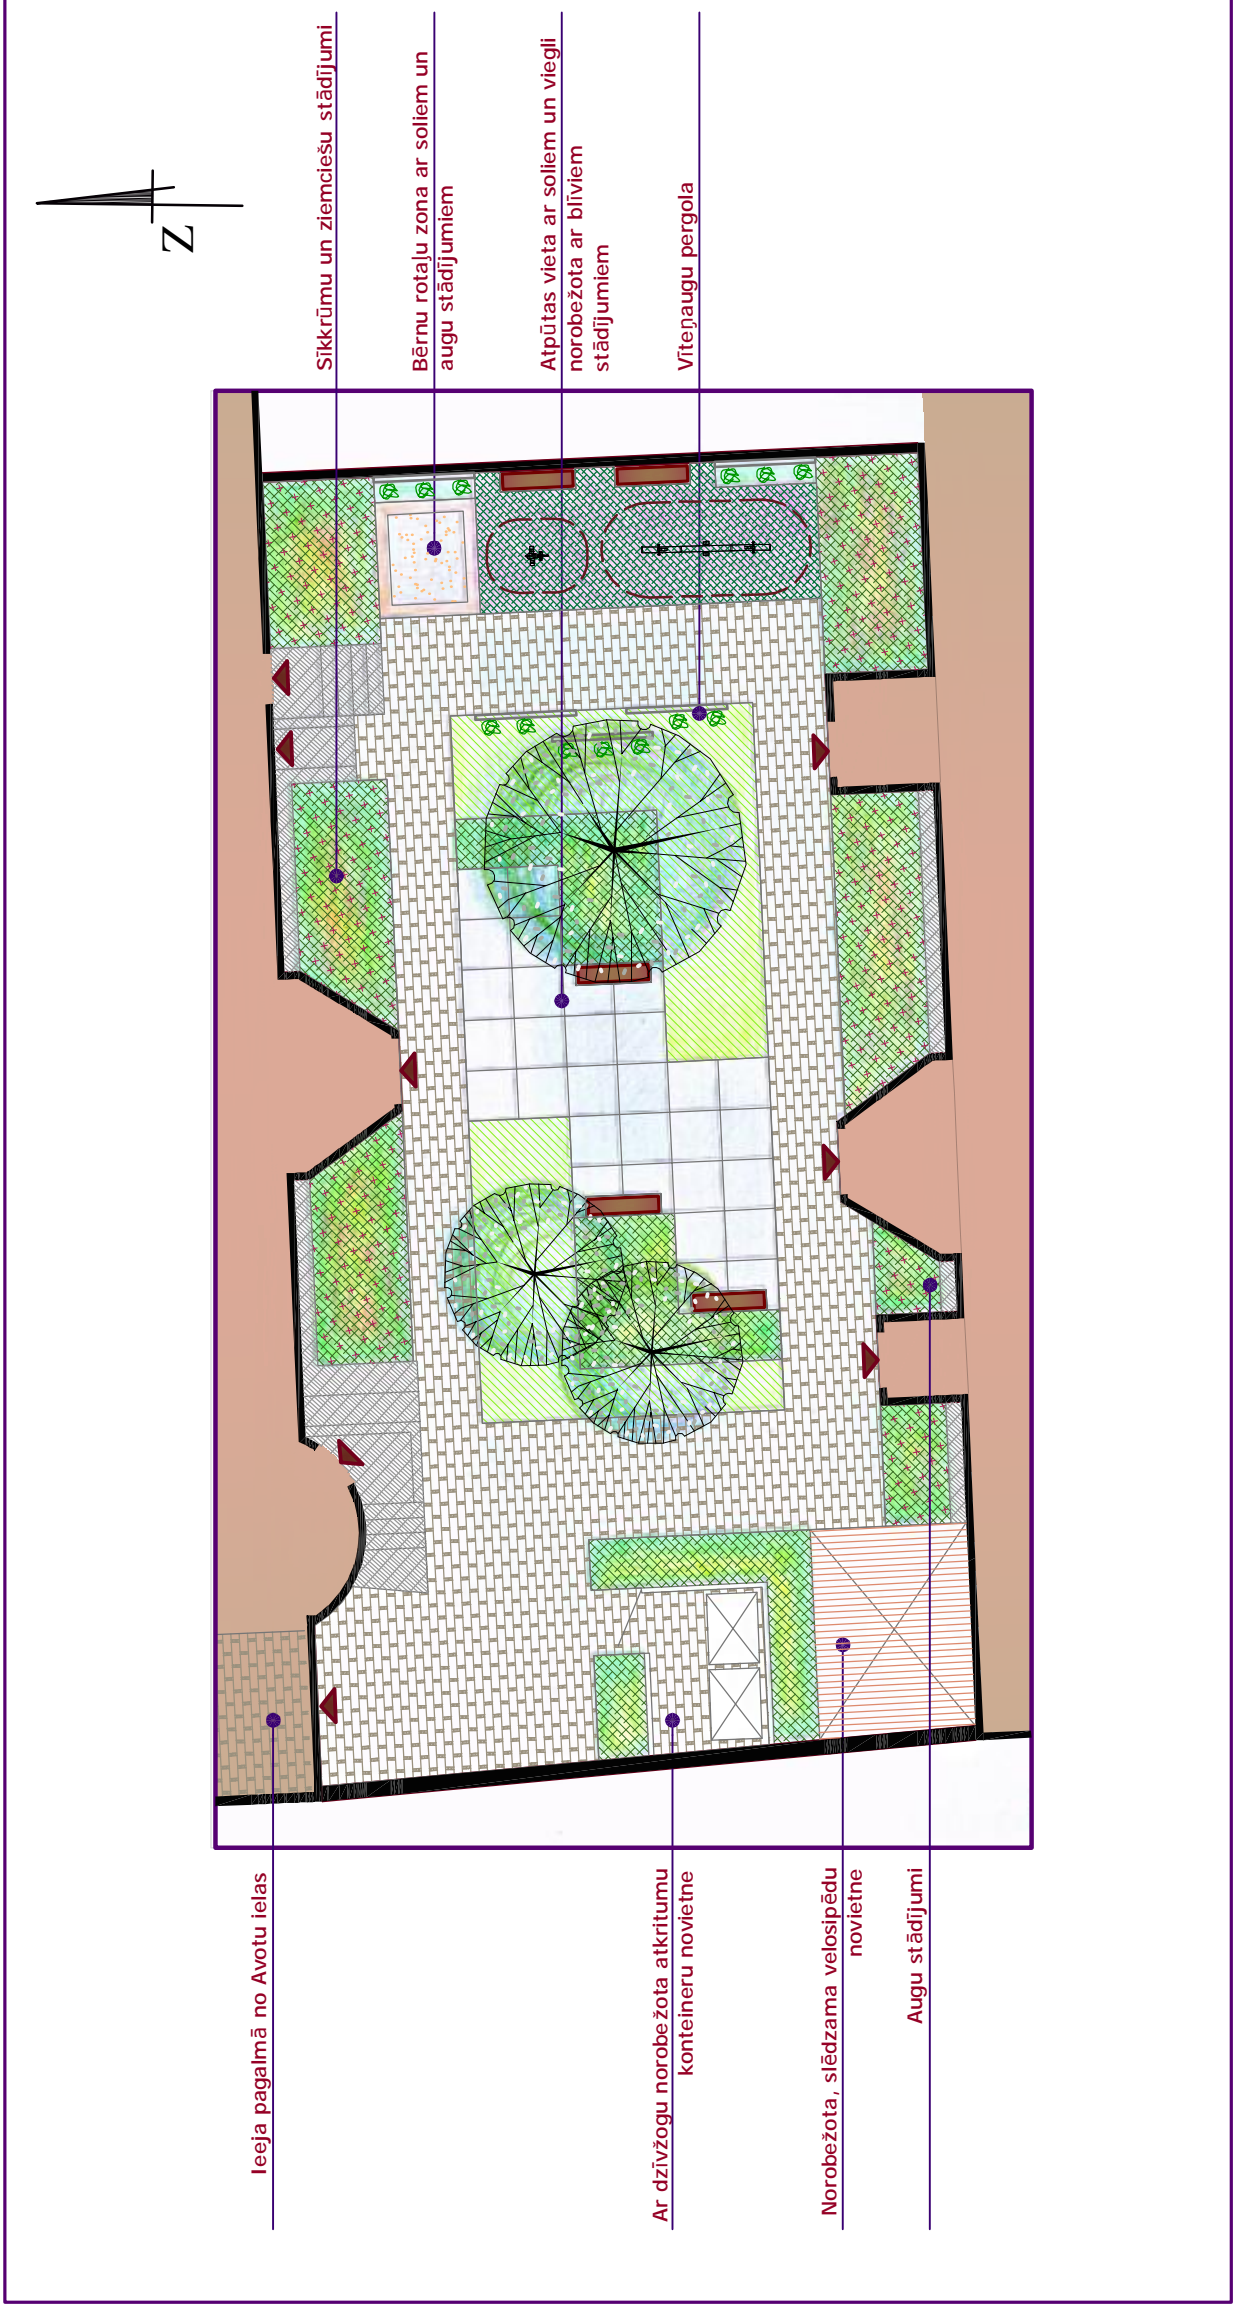

Apzīmējumi

	Ēkas
	Koki
	Vītenpaugi
	Vienlaidus stādījumi
	Zāliens
	Bērnu rotaļu zona
	Velonovietne
	Soli
	Betona plākšņu segums
	Betona bruģa segums

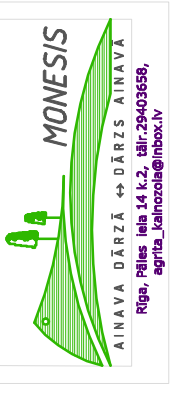

Projekts:

Labiekārtojuma plāns teritorijai
Rīgā, Avotu ielā 20

Zīmējums / stadija :

Konceptuālais plāns.
Skices variants nr.1.

Lapas: 3 Lapa: 1/3 Mērogs: 1:150
Datums : 2014.11.15.

Izstrādāja : **Agrita Kainozola**
Agnese Vucāne

Piemēru attēli

