



EIROPAS KULTŪRAS
GALVAPILSĒTA

RĪGA 2014

NOTIKUMS



PAGALMU
RENEŠANSE

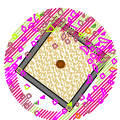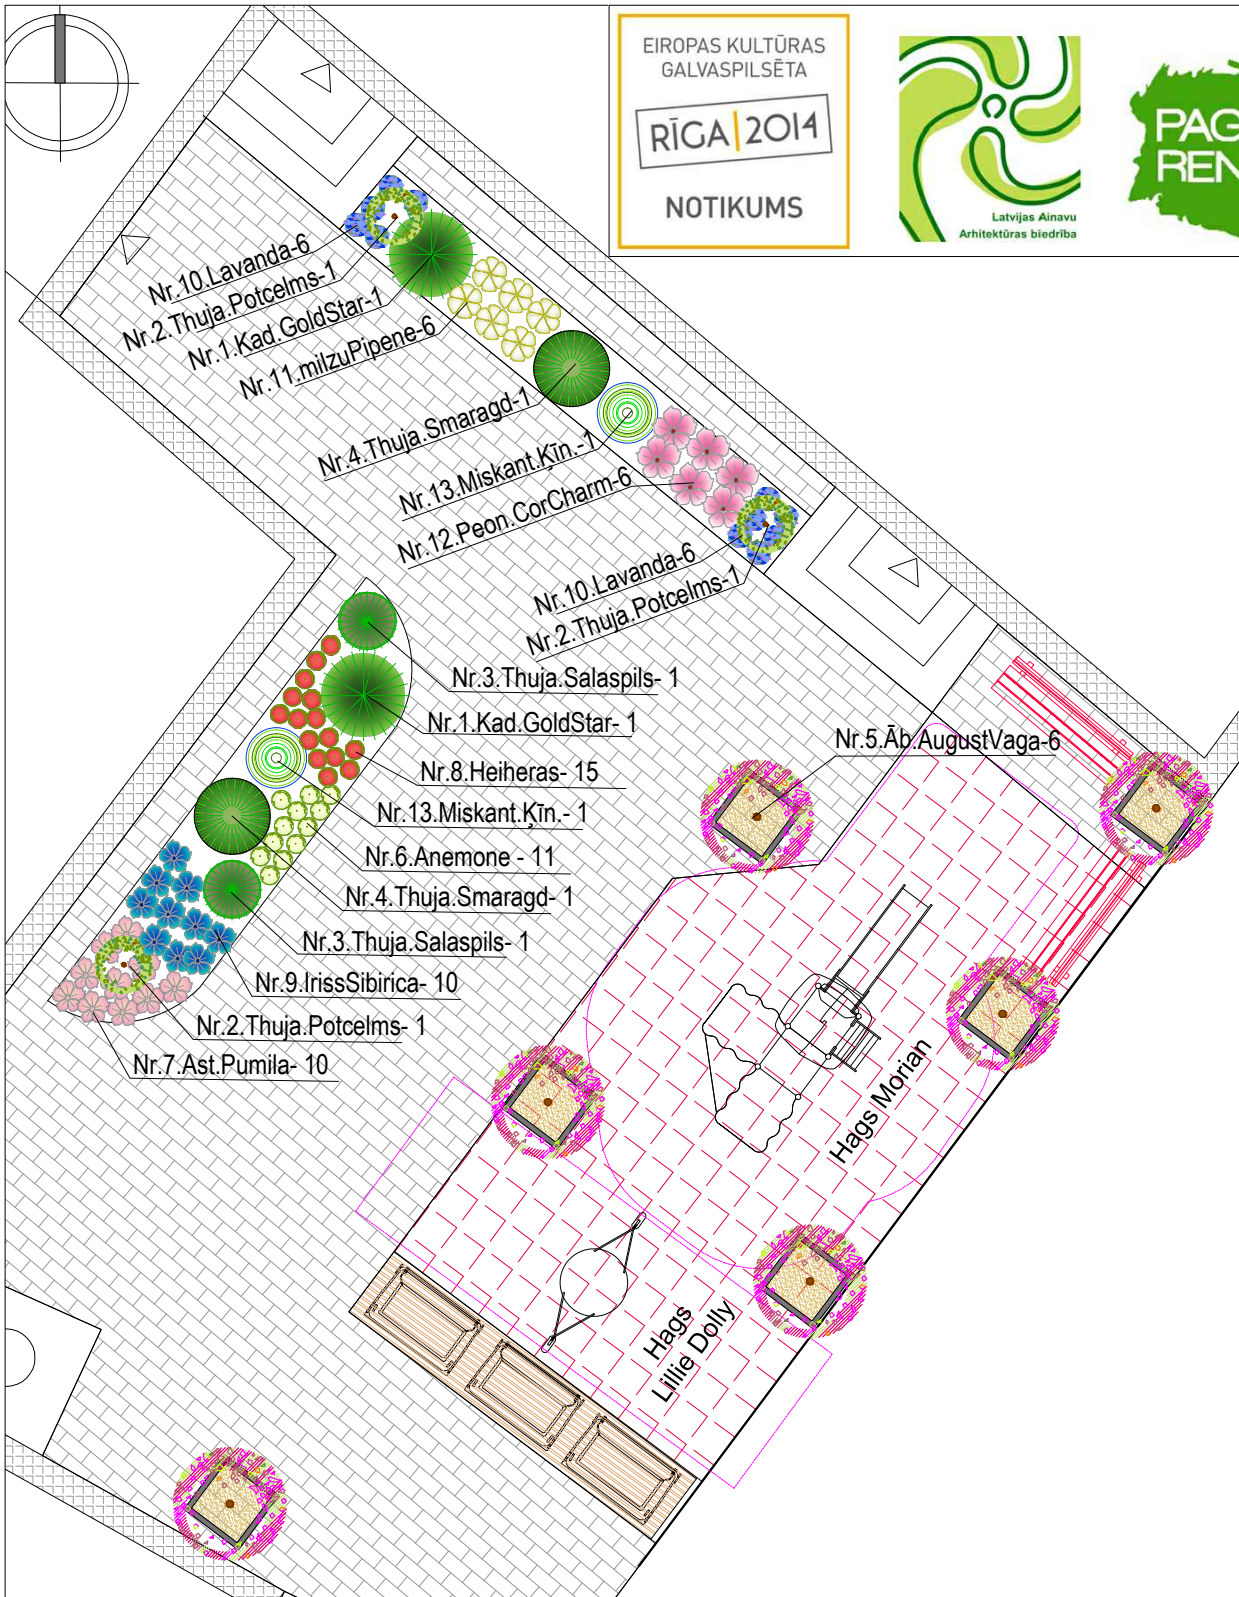


Kokaugs iestādīts kastē



solīņi




Gumijas plāksnes

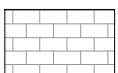

Betona bruģakmens




lapu kokaugi

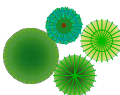


skuju kokaugi

Nr.9.IrissSibirica-10

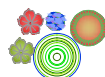

Nr. augu sarakstā / nosaukuma
saīsinājums / augu skaits grupā

ziemcietes un graudzāles

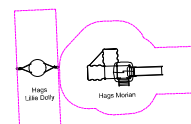

rotāju iekārtas



Atkritumu kont. nojume

Rīga, Krasta iela 5

SIA **JLD** 
APZĀLĪMOŠANAS UZŅĒMUMS

Meta stadija

				Mērogs	Lapa
Izstrādāja: Ainavu arh.	V. Uzvārds J. Kušnere	Paraksts	Apstādījumu plāns	1:100	