


ĢENERĀLPLĀNS M 1:250

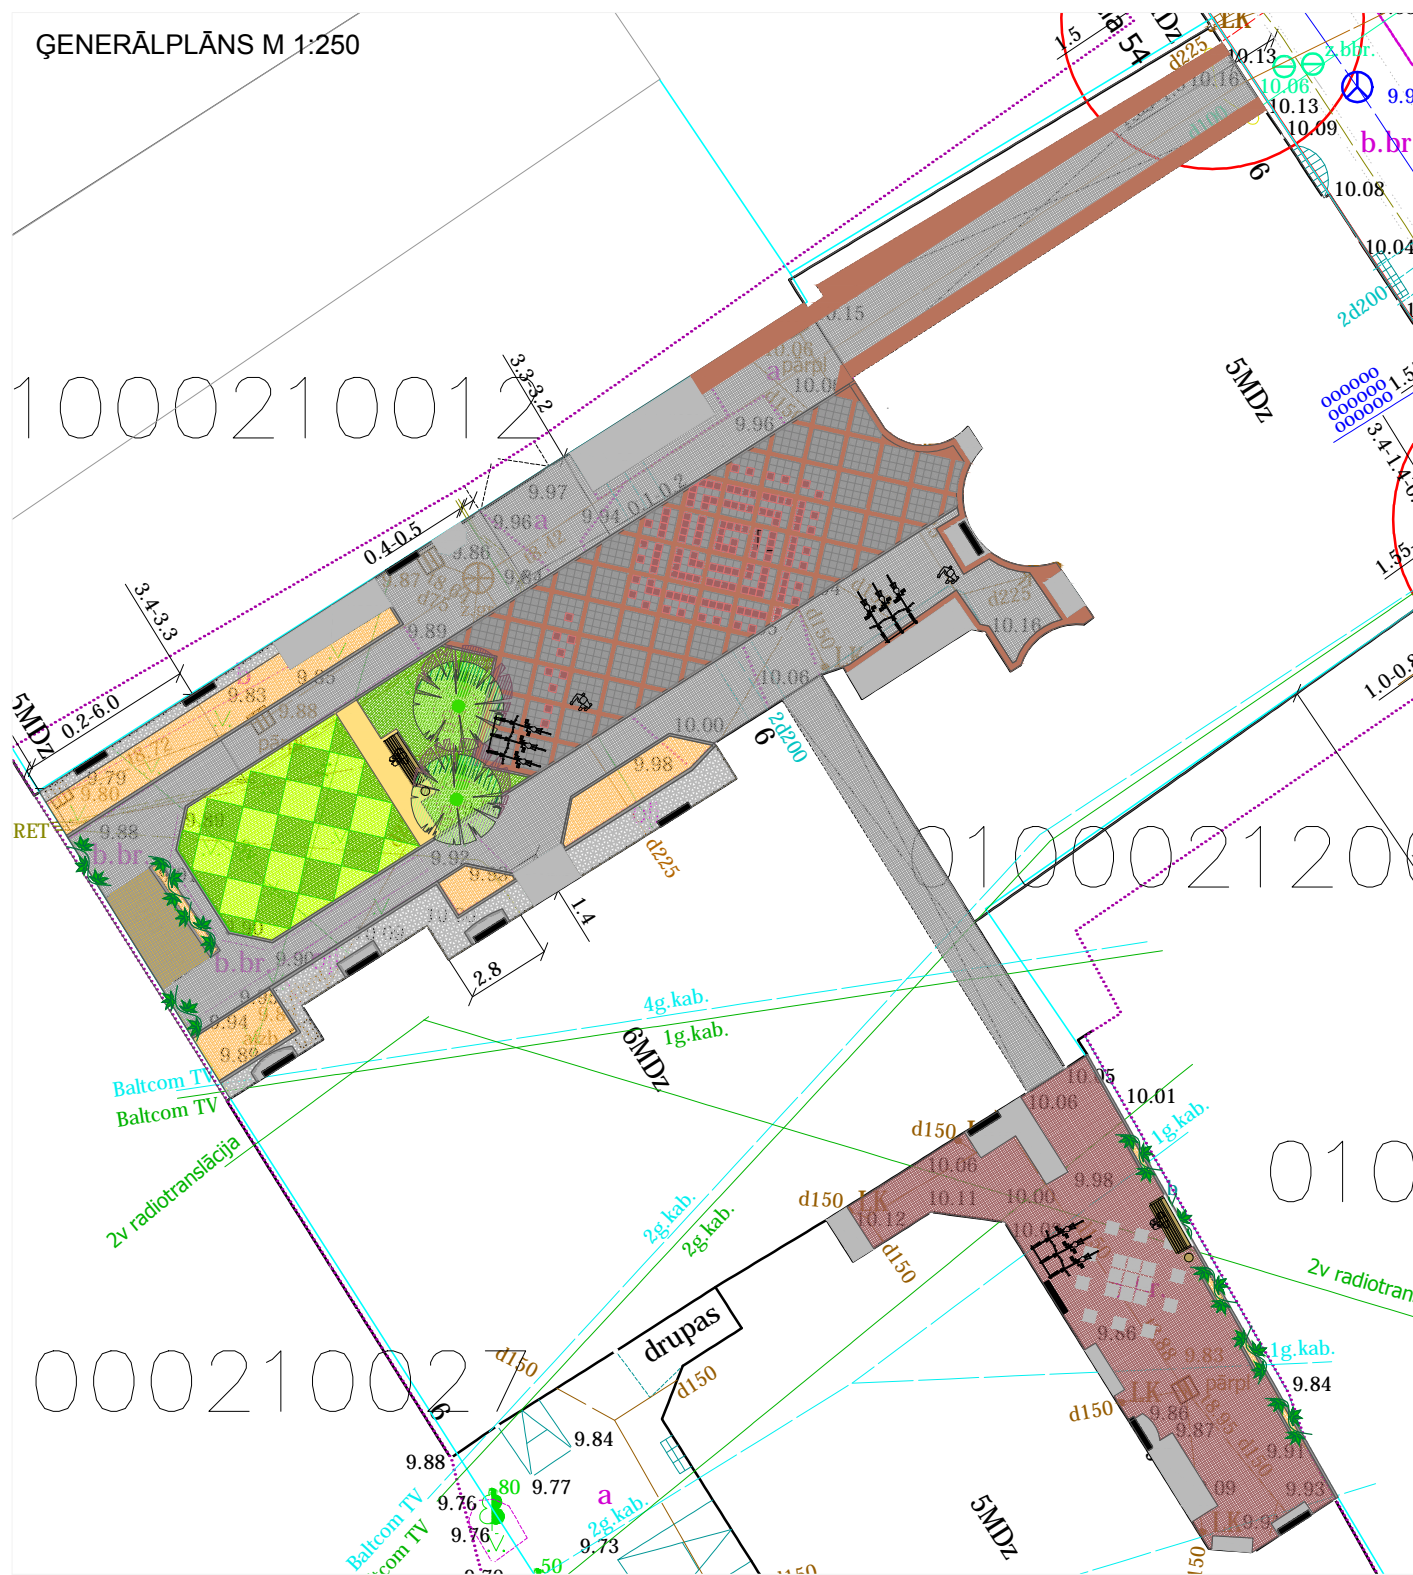


APZĪMĒJUMI



- ESOŠS KOKS
- VĪTEŅAUGI
- ZIEMCIETES
- ZEMSEDZES ZIEMCIETES
- OĻU IESEGUMS
- AKMENS BRUĶAKMENS
- BETONA APMALE
- VERSAĻAS STILA IESEGUMS
- BETONA PLĀKŠŅU IESEGUMS AR AKMENS BRUĶAKMENS IEKLĀJUMU
- BETONA BRUĶIS
- SOLIŅŠ AR ATKRITUMU URNU
- VELOSTĀVIETA
- PUĶU KASTE

TERITORIJAS NOVĪETNES SHĒMA

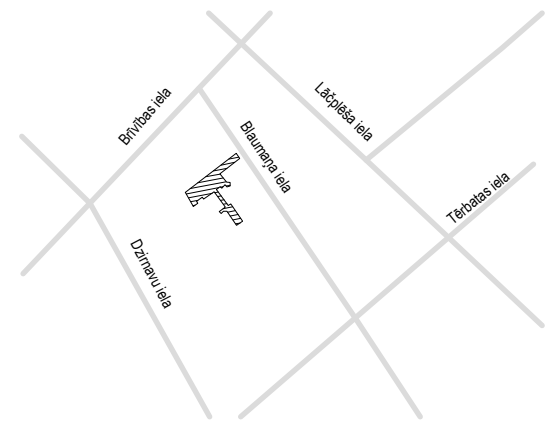


Pasūtītājs, zemes īpašnieks.
BIEDRĪBA "BLAUMAŅA 6"

Saskaņots: _____
 Nora Grigane - Grīse (valdes locekle)

Datums _____

PROJEKTA AUTORS / ATBILDĪGAIS PROJEKTĒTĀJS:

SIA RE-ALPINA
 ADRESE:
 RĪGA, CĒSU IELA 3-9
 LATVIJA
 WWW.ALPSPACE.LV
 INFO@ALPSPACE.LV / ILZE@ALPSPACE.LV

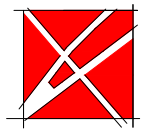

PROJEKTA VADĪTĀJS: ILZE RUKŠĀNE	DATUMS/ PARAKSTS: 26.09.2014.
PASŪTĪTĀJS: BIEDRĪBA "BLAUMAŅA 6"	LĪGUMA NR: 01-07-2014

OBJEKTS:
PAGALMU RENESANSE - PAGALMA PLĀNOŠANA
 kopā ar ainavu arhitektu: Blaumaņa iela 6

RASĒJUMA NOSAUKUMS:
ĢENERĀLPLĀNS

PROJEKTA NR: 01-07-2014	DARBA VEIDS: METS		
DATUMS: 26.09.2014.	MĒROGS: 1 : 250		
STADIJA: SP	MARKA: TS	LAPAS NR: TS-01	LAPU SK.:

IZSTRĀDĀJA:
 Ainavu arhitekts: ILZE RUKŠĀNE
 Ainavu tehniķis: UĢIS VOLKOVŠ

FAILA NR/ FILE

OBJEKTA ATRAŠANĀS VIETA



VISPĀRĪGIE NORĀDĪJUMI

Projekts ietver teritorijas labiekārtojuma rekonstrukcijas koncepcijas un mēta projekta izstrādes Rīgā - Blaumaņa ielā 6 TERITORIJAS SADAĻAS (TS) galveno rasējumu.

Šī projekta TS SADAĻAS lapas risinājumi atbilst Latvijas būvnormatīviem, kā arī citu normatīvo aktu prasībām.

TS SADAĻAS vadītāja:
 Ilze Rukšāne certif.Nr. 057-2013

Datums _____

PIEZĪMES:

- Labiekārtojuma teritorijas platība: 523m²
 - Apstādījumi: 79m²
 - Irdenais segums: 27m²
 - Cietais segums 417m²
- Visas atkāpes no projekta risinājumiem, kā arī celtniecības gaitā nepieciešamos risinājumus, savlaicīgi, pirms darbu uzsākšanas un pasūtījumu veikšanas, saskaņot ar projekta autoru - ainavu arhitektu.
- Visus izmērus precizēt objektā uz vietas pirms detaļu un izstrādājumu pasūtīšanas un izgatavošanas
- Būvuzņēmējam jāievērtē minēto darbu veikšanai nepiec.mater. un darbi, kas nav minēti šajā projektā, bet bez kuriem nav iespējama tehnoloģiski pareiza, LR normatīviem atbilstoša, kvalitatīva darba izpilde pilnā apmērā
- Apstādījumiem nodrošināt regulāru kopšanu atbilstoši katras sugas ekoloģiskajām prasībām

ŠIS RASĒJUMS TIEK IZSNIEGTS TIKAI KĀ PROJEKTA DOKUMENTĀCIJAS SASTĀVDAĻA.

SAŅĒMĒJS PIEKRĪT NEPAVAIROT UN NEIZMAINĪT ŠO RASĒJUMU VAI TĀ DAĻAS BEZ PROJEKTĒTĀJA PIEKRIŠANAS.
 SAŅĒMĒJS PIEKRĪT, KA ŠIS RASĒJUMS NAV IZMANTOJAMS CITU OBJEKTU PROJEKTĒŠANAI UN CELTNIECĪBAI BEZ SASKAŅOŠANAS AR AUTORU