



## Augu attēli

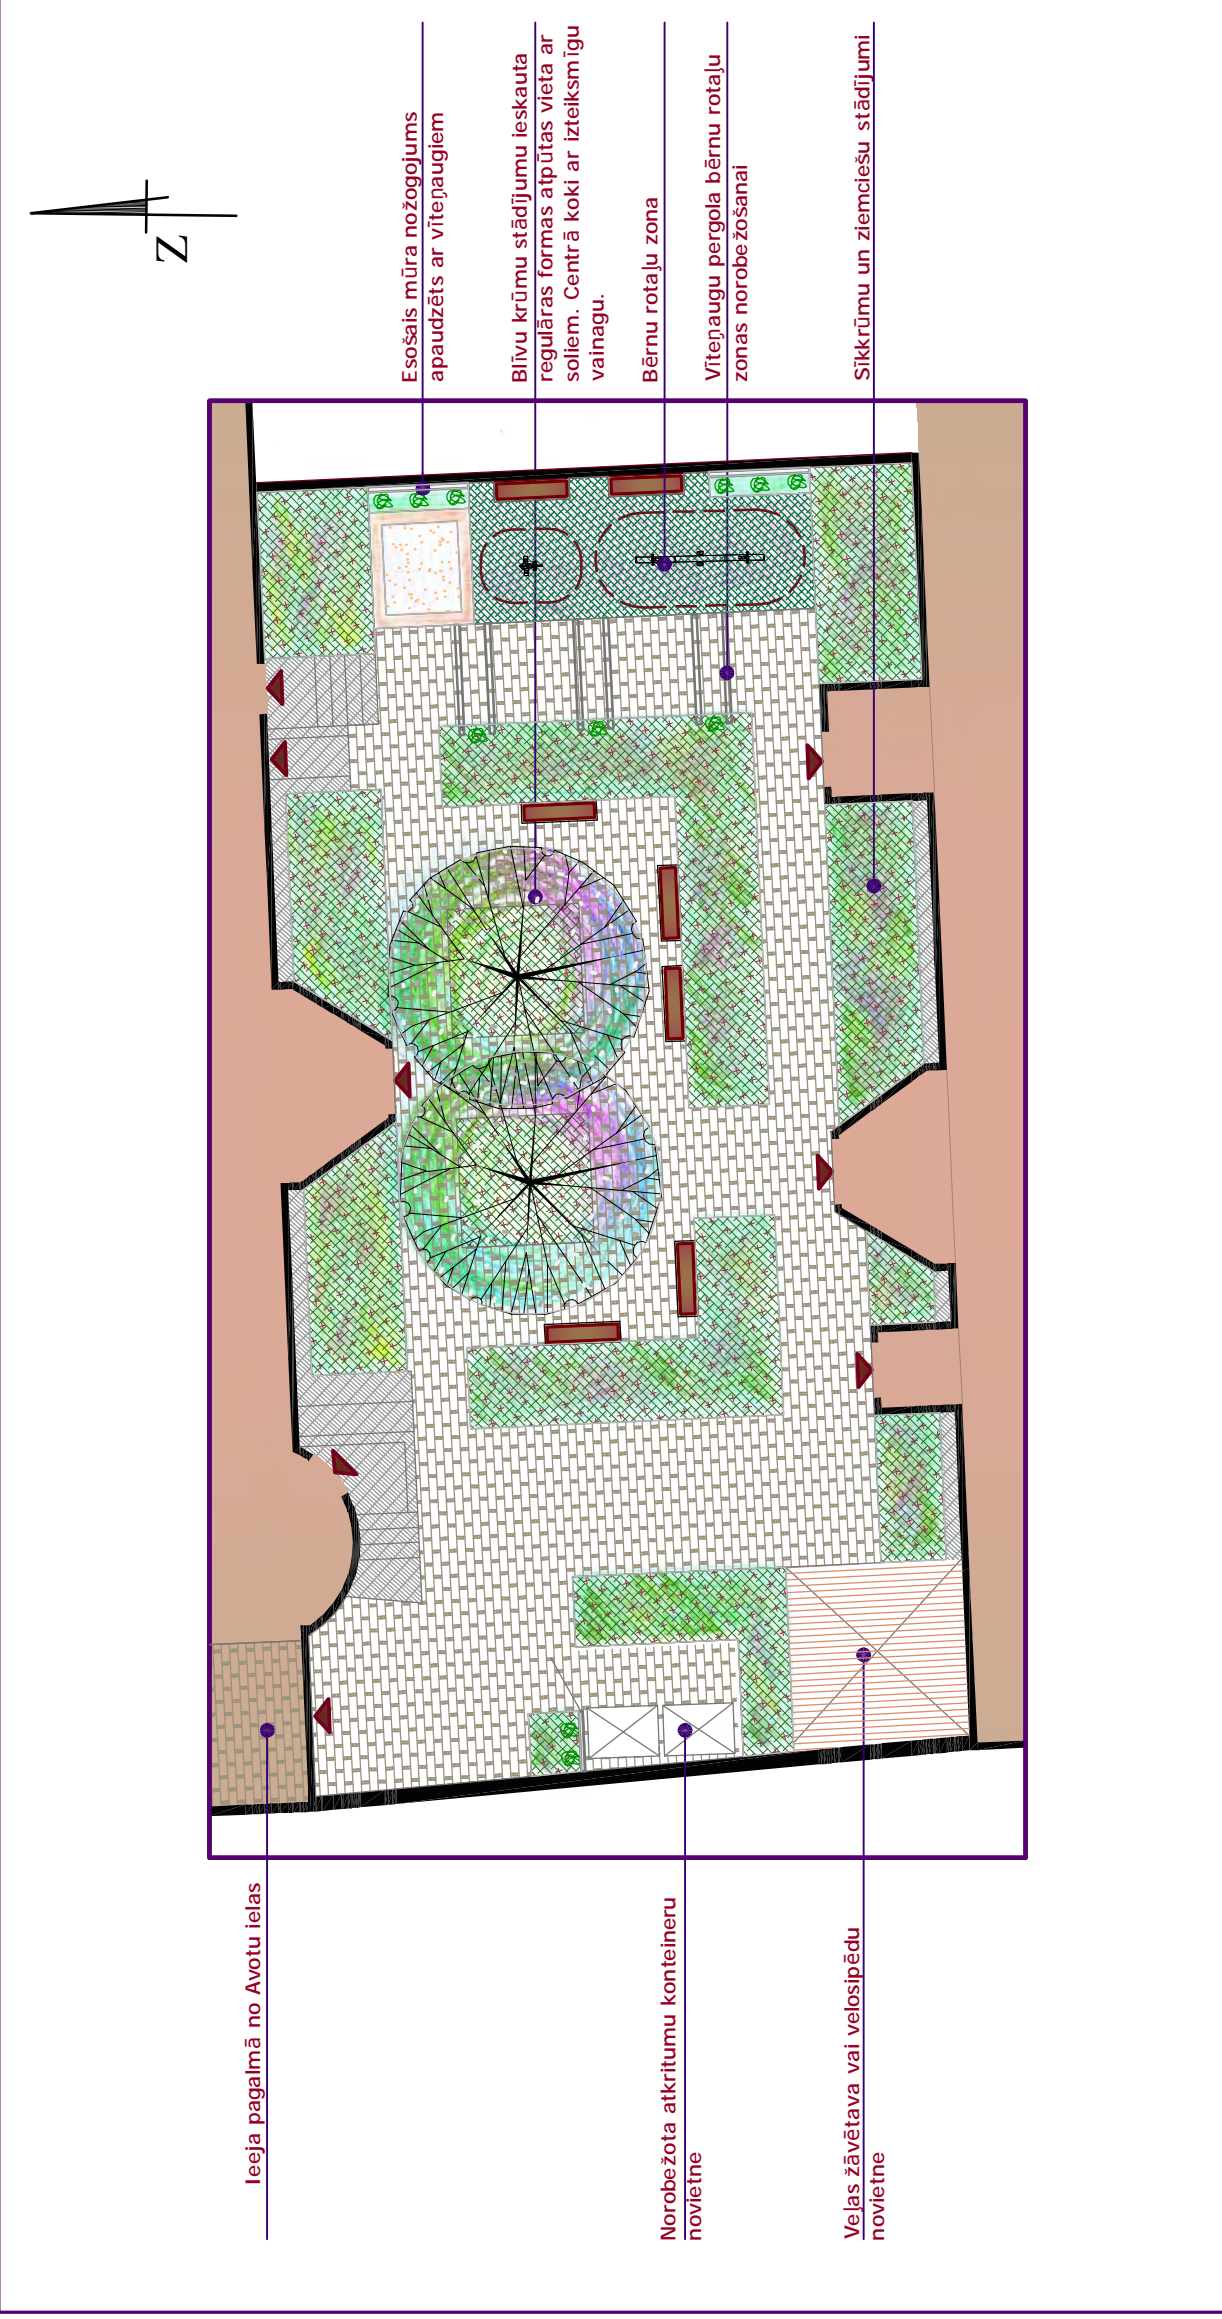

## Apzīmējumi

	Ēkas
	Koki
	Vītenaugi
	Vienlaidus stādījumi
	Zāliens
	Bērnu rotaļu zona
	Velonovietne
	Soli
	Betona plākšņu segums
	Betona bruģa segums

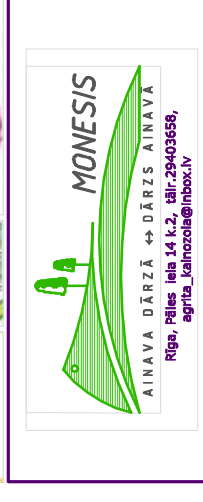

Projekts:

Labiekārtojuma plāns teritorijai Rīgā, Avotu ielā 20

Zīmējums / stadija :

Konceptuāls plāns.  
Skices variants nr.2.

Lapas: 3 Lapa: 2/3 Mērogs: 1:150

Datums : 2014.11.15.

Izstrādāja : Agrita Kainozola  
Agnese Vucāne

## Piemēru attēli

