


## Augu attēli

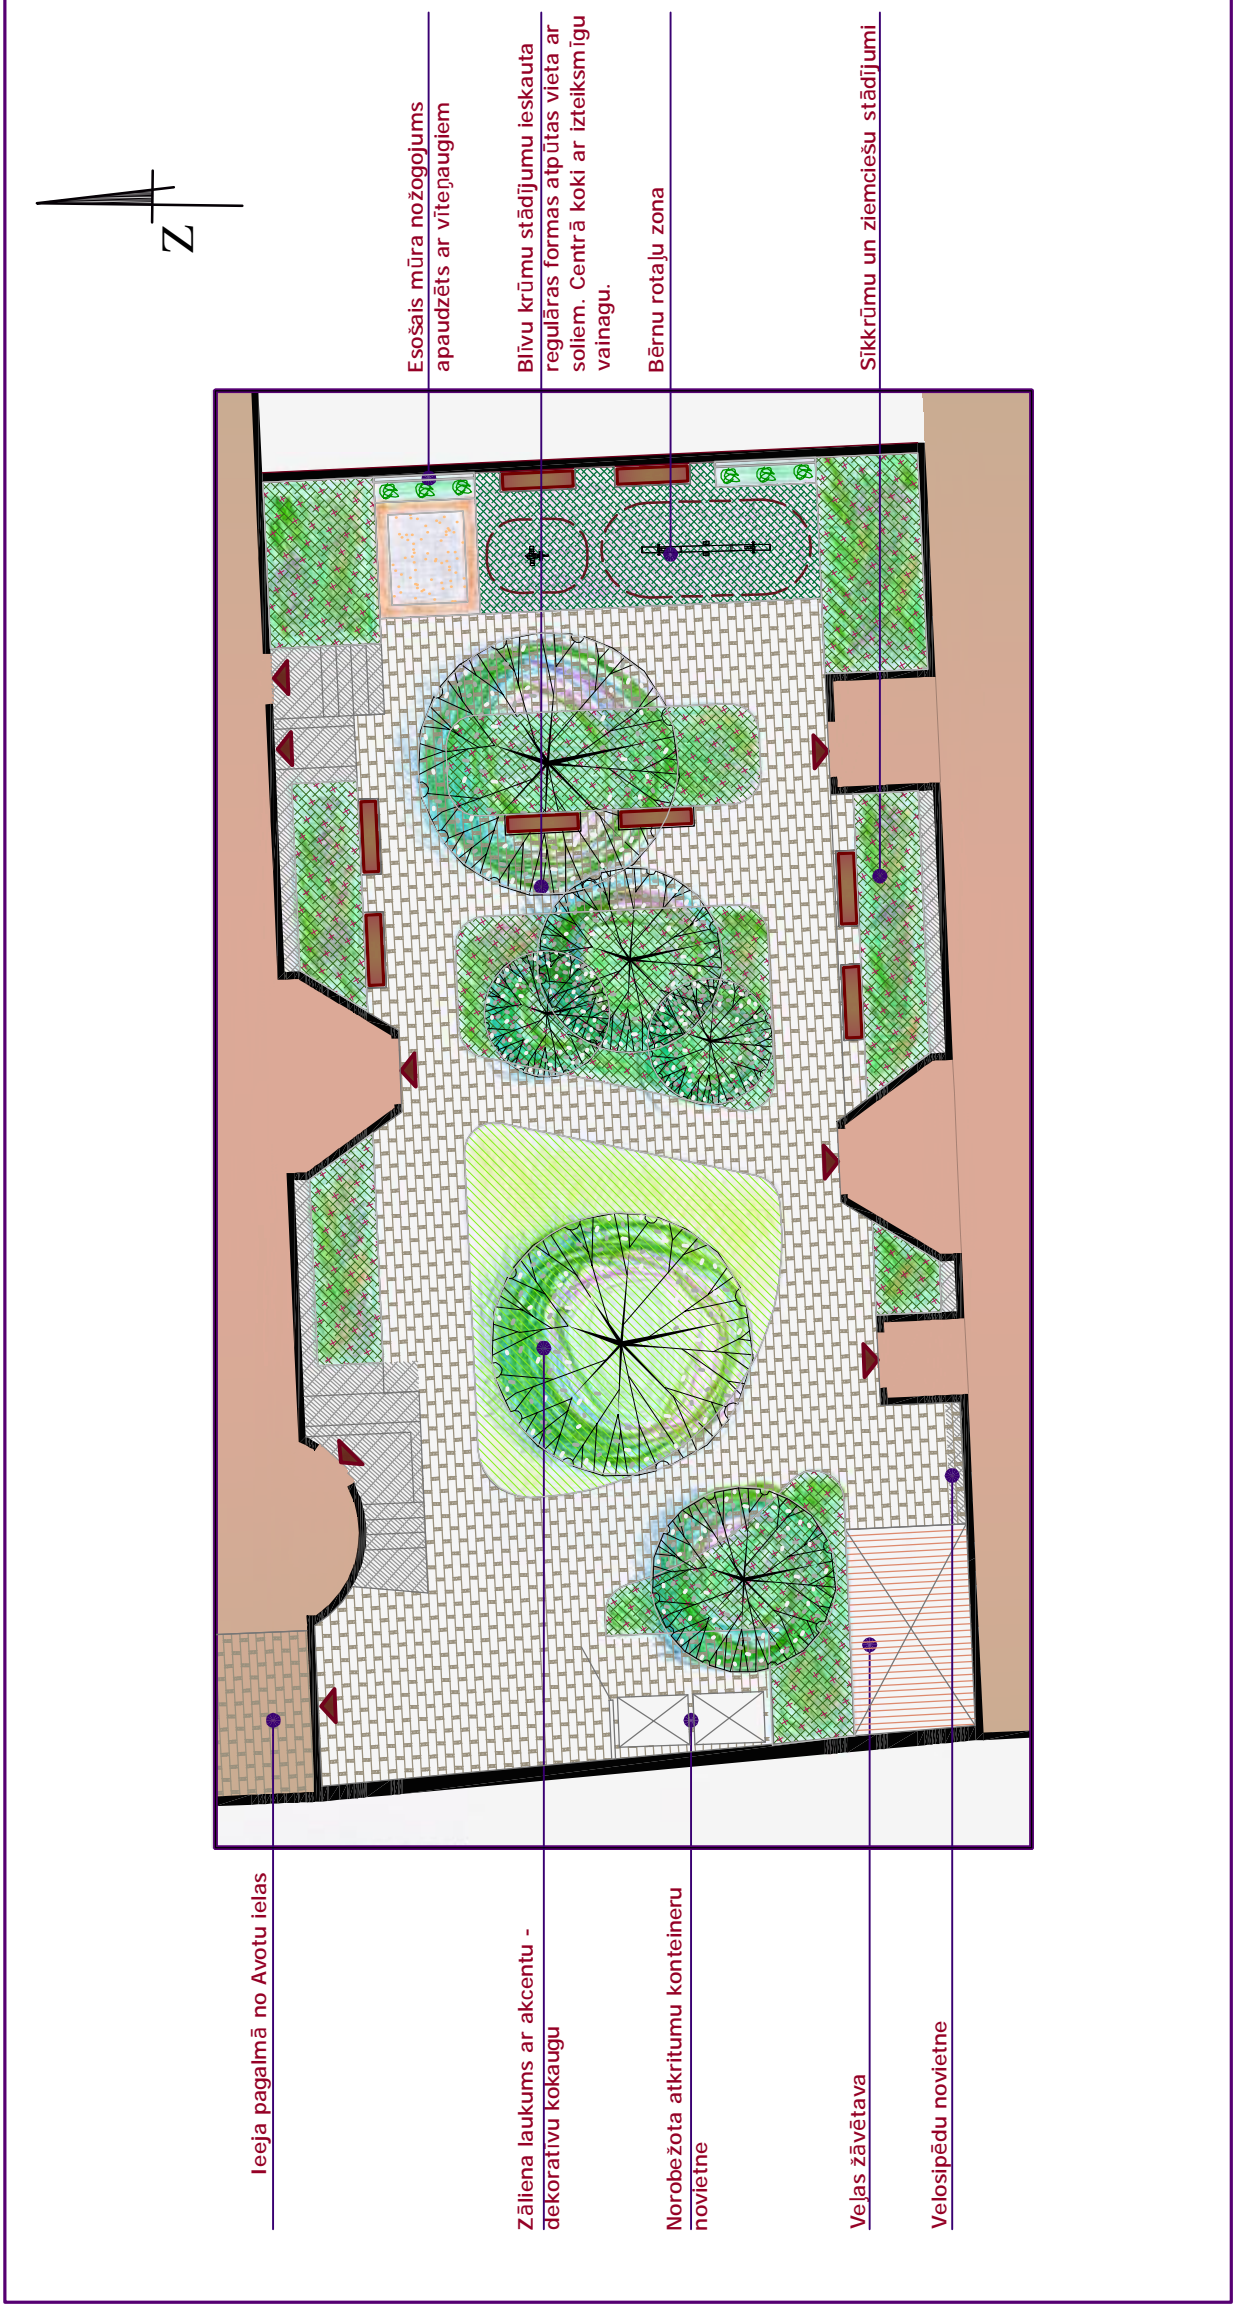

## Apzīmējumi

	Ēkas
	Koki
	Vītenaugļi
	Vienlaidus stādījumi
	Zāliens
	Bērnu rotaļu zona
	Velonovietne
	Soli
	Betona plākšņu segums
	Betona bruģa segums

PIKUPIS KULTŪRAS  
DARĪNĀPILSĒTA  
KOTIKUMS

**MONESIS**  
AINAVA DĀRZĀ ↔ DĀRZS AINAVĀ  
Rīga, Pīles iela 14 k.2, tālr. 29403658,  
agrita\_kainozola@inbox.lv

Projekts:  
**Labiekārtojuma plāns teritorijai Rīgā, Avotu ielā 20**

Zīmējums / stadija :  
**Konceptuāls plāns. Skices variants nr.3.**

Lapas: 3	Lapa: 3/3	Mērogs: 1:150
Datums : 2014.11.15.		
Izstrādāja : <b>Agrita Kainozola</b> <b>Agnese Vucāne</b>		

## Piemēru attēli

