


SHEMATISKS GRIEZUMS A - A

BĒRNU ROTAĻU LAUKUMS STARP DZĪVOJAMAJĀM ĒKĀM GAIĻEZERA 2,
S. EIZENŠTEINA 31, 33, 35

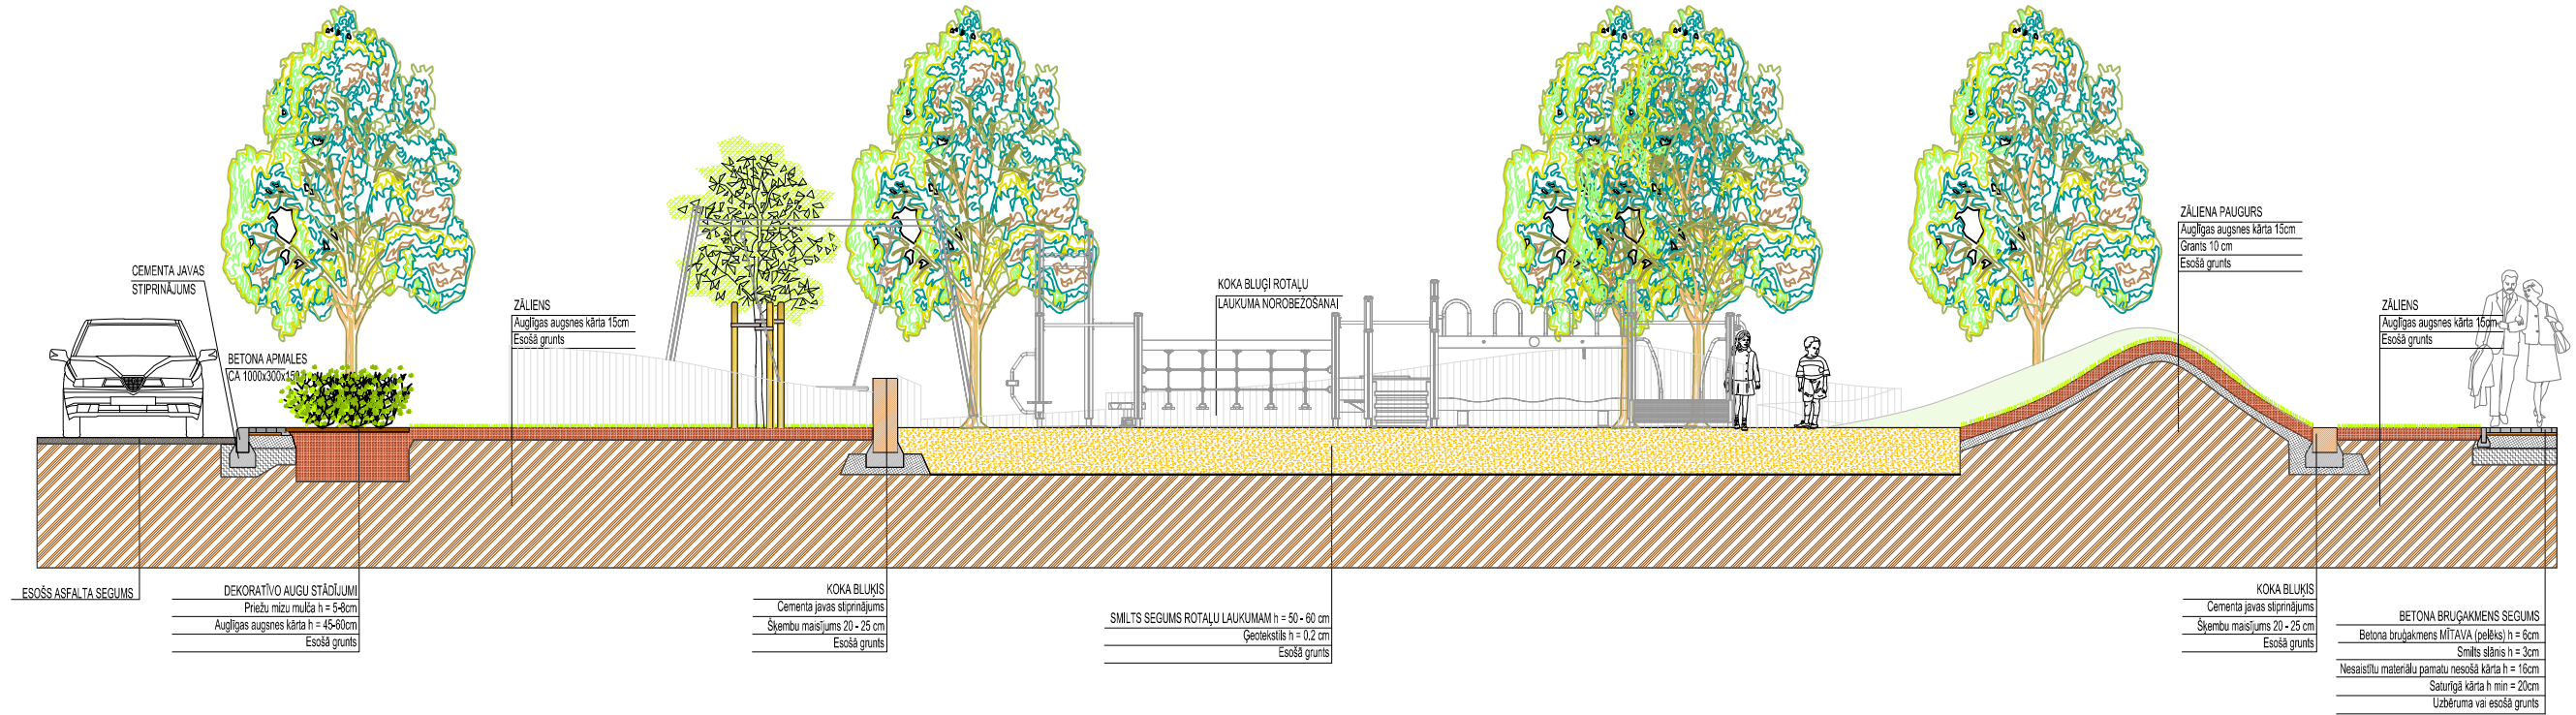

APRAKSTS

Bērnu rotaļu laukumam kā segums izmantota smiltis ~ 50 cm biežā slānī.

Rotaļu laukums ierobežots ar dažāda augstuma, gaiši brūnā tonī krāsotiem impregnētiem koka balķiem. Ik pēc četriem gadiem nepieciešams atjaunot to krāsojumu. Sabiedrības izglītošanai izmantoti arī apses, ozola, bērza, oša u.c. koku stumbri šo balķu izveidošanai. Uz attiecīgās sugas balķa iegravēts tās nosaukums. Atsevišķiem balķiem izmantojamas dažādas luminiscējošās krāsas, kas tumsā spīd, piešķirot tiem papildus atraktivitāti.

Rotaļu laukuma zonā kā papildus elements mākslīgi izveidots zāliena paugurs ar auglīgās augsnes kārtu 15 cm.

Rotaļu zonā uzstādītas dažāda veida rotaļu iekārtas dažādām vecuma grupām, kā šūpoles uz koka statņiem, šūpoles uz atsperes – "Zirdziņš", bērnu rotaļu komplekss, šūpoles balansieris (mazās) un smilšu kaste ar vāku.

Tiek uzstādītas arī zemās āra lampas, soliņi, atkritumu urnas, piknika veida soliņi ar galdu, kā arī sēdēšanai terasējumi no koka.

Arhitektūras mazo formu materiālos dominē gaišas krāsas kokmateriāli, kas ir videi un bērniem labvēlīgi. Akcentam atsevišķiem elementiem tiek izmantoti košie toņi.

Blakus esošajam asfalta segumam, kas paredzēts autotransporta kustībai plānota 60 cm plata bruģakmens seguma josla. Tā paredzēta, lai atvieglotu izkāpšanu no automašīnām.

Asfalta segums, kas iepriekš bija paredzēts gājējiem tiek demontēts. Tā vietā ierīkojama betona bruģakmens seguma gājēju taciņa.

LITERATŪRAS STUDIJAS



LITERATŪRAS STUDIJAS



Izpildītājs: SIA "Veido Vidi"		Objekta nosaukums: Teritorijas labiekārtojuma projekts		Marka: SP - 3	Stadija: SP	Lapas Nr.: 3
		Rīga, Gaiļezera iela 2, 4, 6 un S.Eizenšteina iela 31, 33, 35, 37, 39, 41, 43, 43a				Lapu sk.: 5
		Pasūtītājs: Latvijas Ainavu arhitektūras biedrība				M 1:100
Proj. vadītājs: Kristīne Dreija		Lapas nosaukums:				
Ainavu arh.: Izstrādāja: Kristīne Dreija						
Izstrādāja: Ieva Kalniņa						
				Shematiskais griezumums A - A		