


SHEMATISKS GRIEZUMS C - C

ROTAĻU LAUKUMS AR MĀKSLĪGI VEIDOTU ZĀLIENA PAUGURU, ATBALSTSIENU, ŽOGU PIE PRIVĀTĀ AUTOSTĀVLAUKUMA TERITORIJAS D DAĻĀ

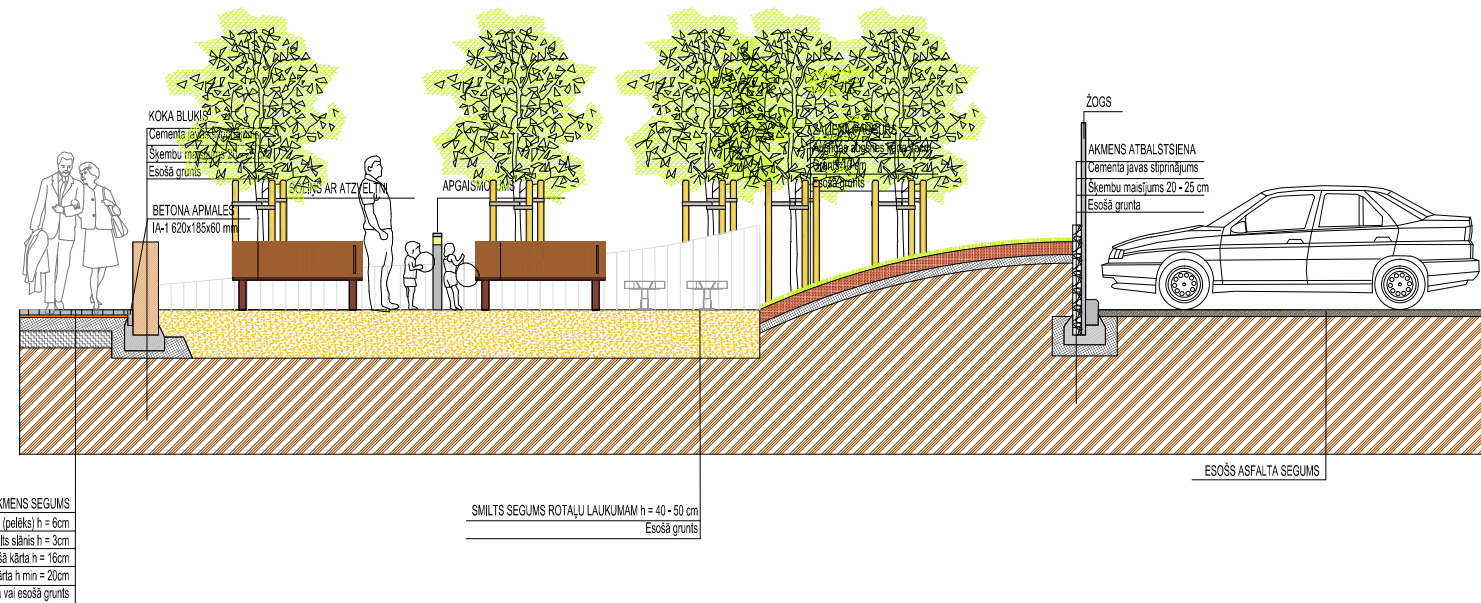

BETONA BRUČAKMENS SEGUMS
 Betona bručakmens MITAVA (pelēkš) h = 6cm
 Smilts slānis h = 3cm
 Nesasītu materiālu pamatu nesošā kārtā h = 16cm
 Satūrīgā kārtā h min = 20cm
 Uzberuma vai esošā grunts

SMILTS SEGUMS ROTAĻU LAUKUMAM h = 40 - 50 cm
 Esošā grunts

ESOŠS ASFALTA SEGUMS

APRAKSTS

Pie esošā, privātā autostāvlaukuma plānots bērnu rotaļu laukums. Laukuma segumam izmantota smilts ~ 50 cm biežā slānī. Rotaļu laukumā izvietotas dažādas rotaļu iekārtas, kā karuselis ar sēdvietām un šūpoles uz atsperes - "Zirdziņš". Rotaļu laukums ierobežots ar dažāda augstuma, gaiši brūnā tonī krāsotiem impregnētiem koka balķiem. Ik pēc četriem gadiem nepieciešams atjaunot to krāsojumu. Sabiedrības izglītošanai izmantoti arī apses, ozola, bērza, oša u.c. koku stumbri šo balķu izveidošanai. Uz attiecīgās sugas balķa iegravēts tās nosaukums. Atsevišķiem balķiem izmantojamas dažādas luminiscējošās krāsas, kas tumsā spīd, piešķirot papildus atraktivitāti.


Starp rotaļu laukumu un privātā autostāvlaukumu paredzēts mākslīgi veidots zāliena paugurs ar auglīgās augsnes kārtu 15 cm. Tas veidots ar slīpumu uz rotaļu laukuma pusi, otrpus, pie privātā stāvlaukuma, tam piekļaujas 1.0 m augsta akmens atbalstsiena ar 2.2 m augstu žogu. Tiek uzstādītas arī zemās āra lampas, soliņi, atkritumu urnas.

Pie rotaļu laukuma plānots betona bručakmens seguma gājēju celiņš. Izvēlēts Mitavas bručakmens pelēkā krāsā.

Arhitektūras mazo formu materiālos dominē gaišas krāsas kokmateriāli, kas ir videi un bērniem labvēlīgi. Akcentam atsevišķiem elementiem tiek izmantoti košie tonji.

Dzīvojamā ēku iekšpagalmam piemēroti neliela auguma koki, kā Lauku kļavas šķ. (*Acer campestre 'Nana'*), kura rudenī sniegtu papildus dekoratīvīti arī oranžo lapojumu, Krastu kļava (*Acer ginnala*) vai Tatārijas kļava (*Acer tataricum*), kas ir interesanta ar augļiem - sarkaniem līdzspārnēm. Pie bērnu rotaļu laukuma izmantot kokaugus, piemēram, Vienirbuļa vilkābeli (*Crataegus monogyna*), kurai ir ļoti dekoratīvi ziedi un ēdami augļi, Daiļo pīlādzi (*Sorbus decora*), kurš ir ļoti dekoratīvs rudenī ar lielajiem, košajiem augļiem, kas saglabājas zarus līdz ziemai vai Ābeļu šķ. (*Malus*).

LITERATŪRAS STUDIJAS

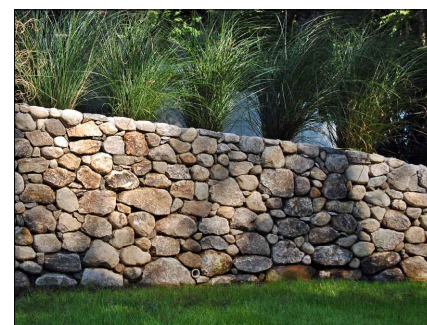



LITERATŪRAS STUDIJAS



Vienirbuļa vilkābele (*Crataegus monogyna*)



Daiļais pīlādzis (*Sorbus decora*)

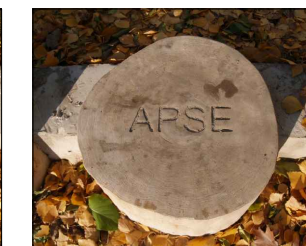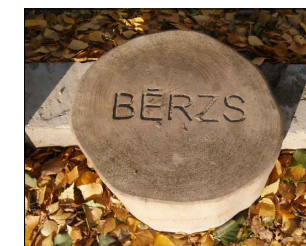

Izpildītājs: SIA "Veido Vidi"		Objekta nosaukums: Teritorijas labiekārtojuma projekts Rīga, Gailezera iela 2, 4, 6 un S.Eizenšteina iela 31, 33, 35, 37, 39, 41, 43, 43a	Marka: SP - 5	Stadija: SP	Lapas Nr.: 5 Lapu sk.: 5
Proj. vadītājs: Kristīne Dreija		Pasūtītājs: Latvijas Ainavu arhitektūras biedrība	M 1:100		
Ainavu arh.: Izstrādāja: Kristīne Dreija		Lapas nosaukums:	Shematiskais griezumam C - C		
Izstrādāja: Ieva Kalniņa					